



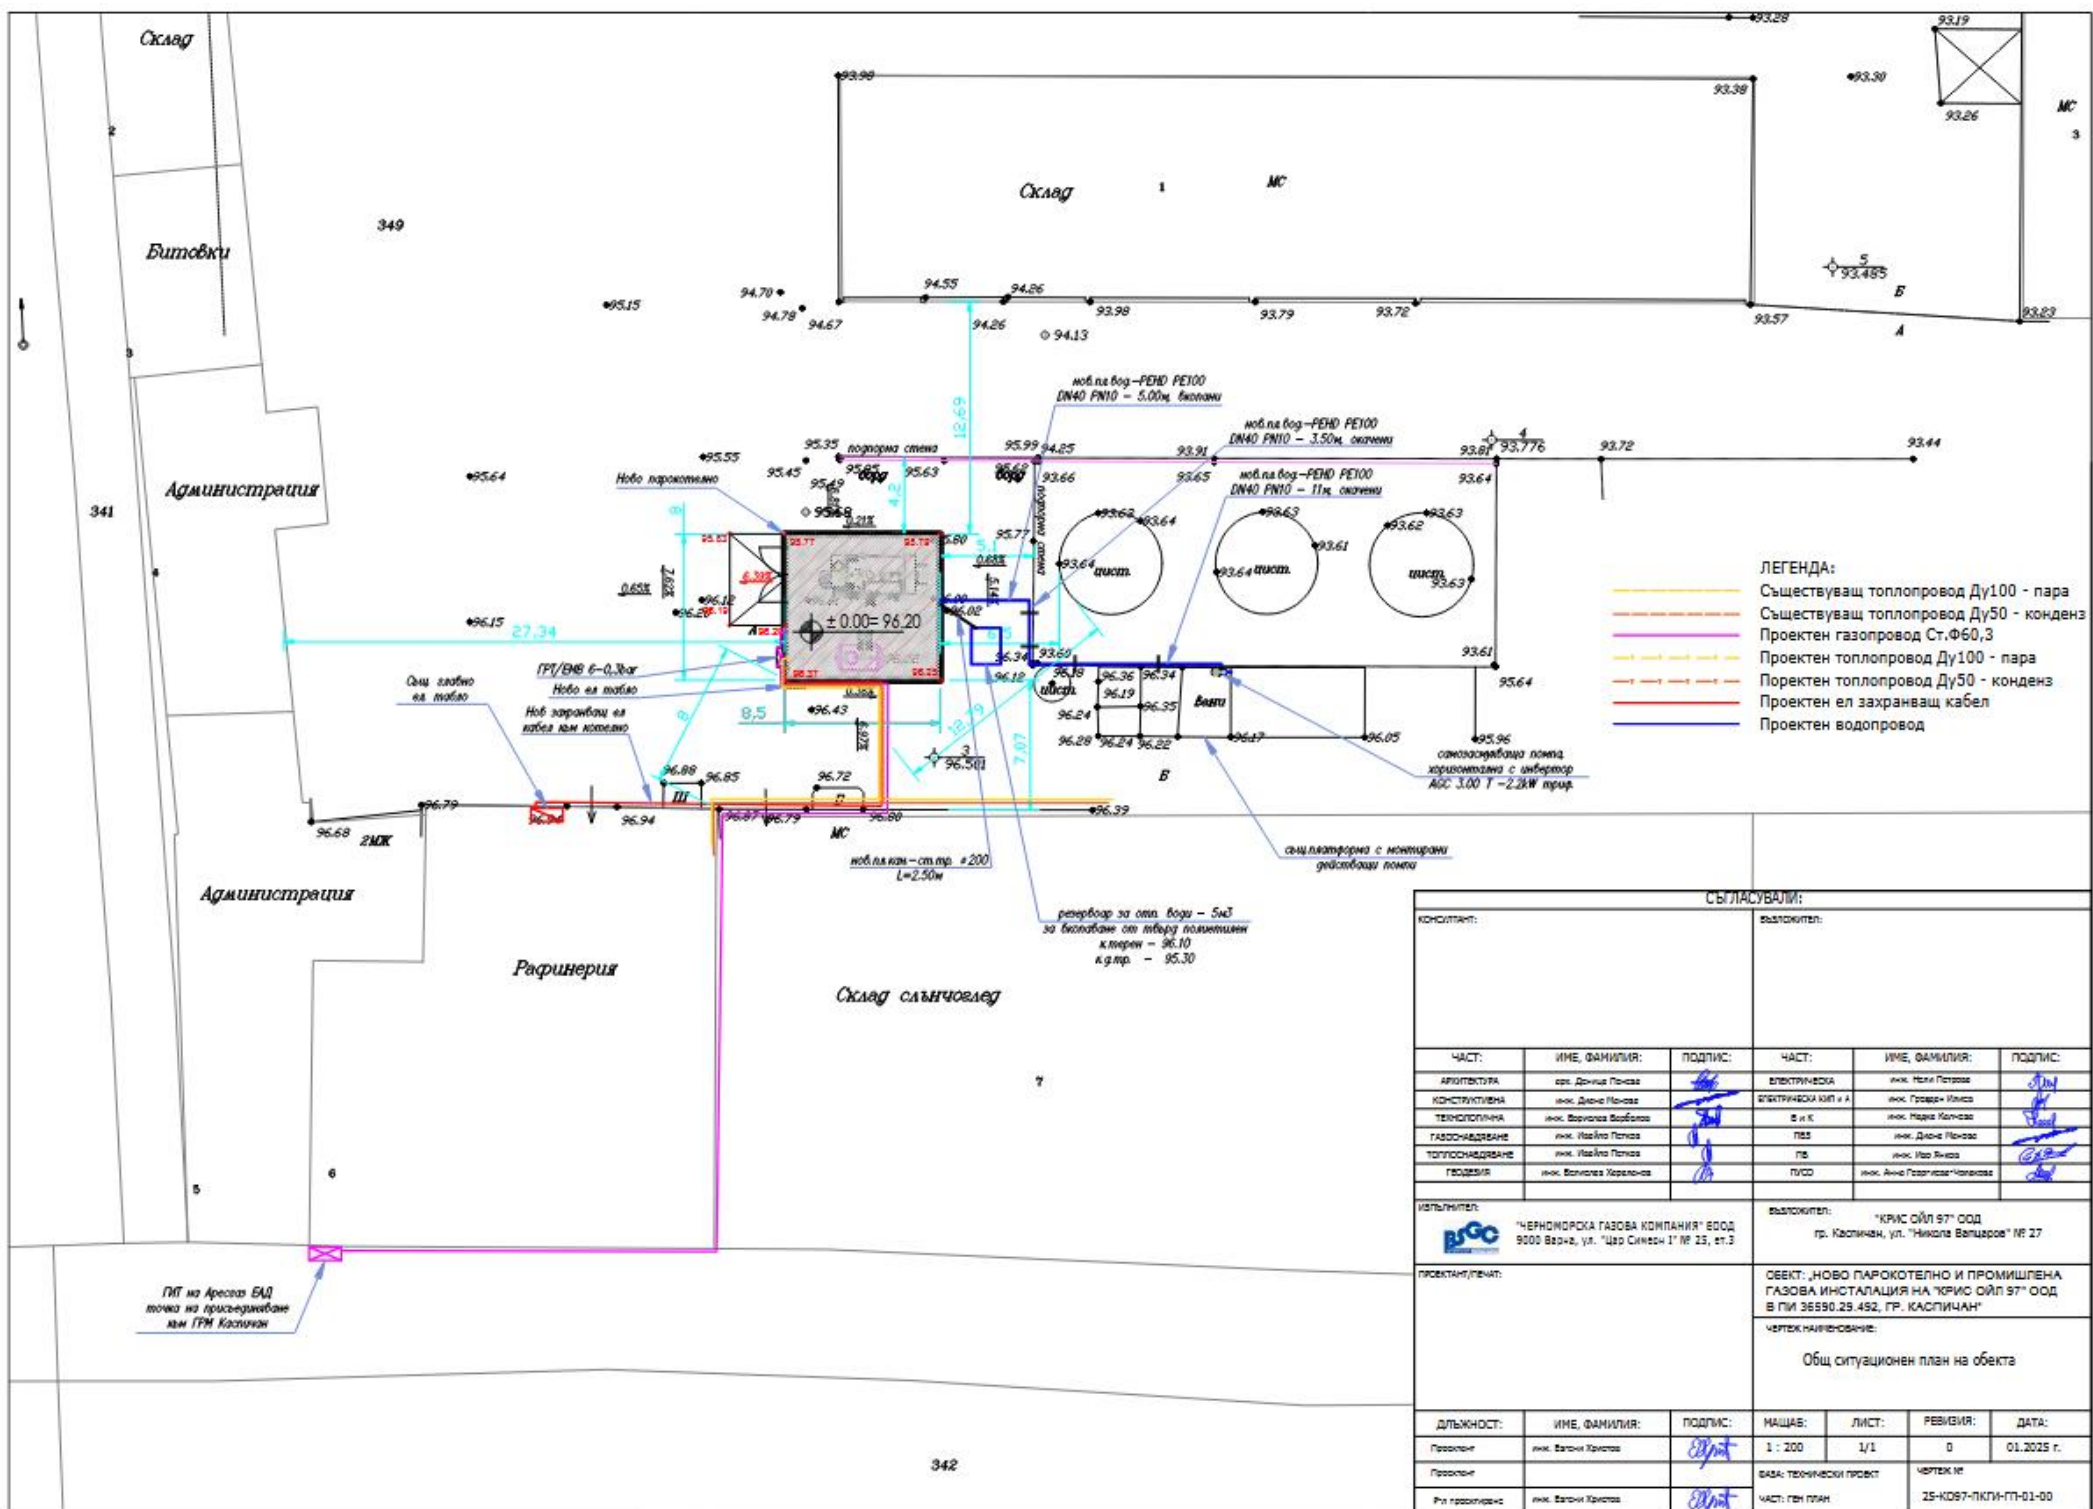

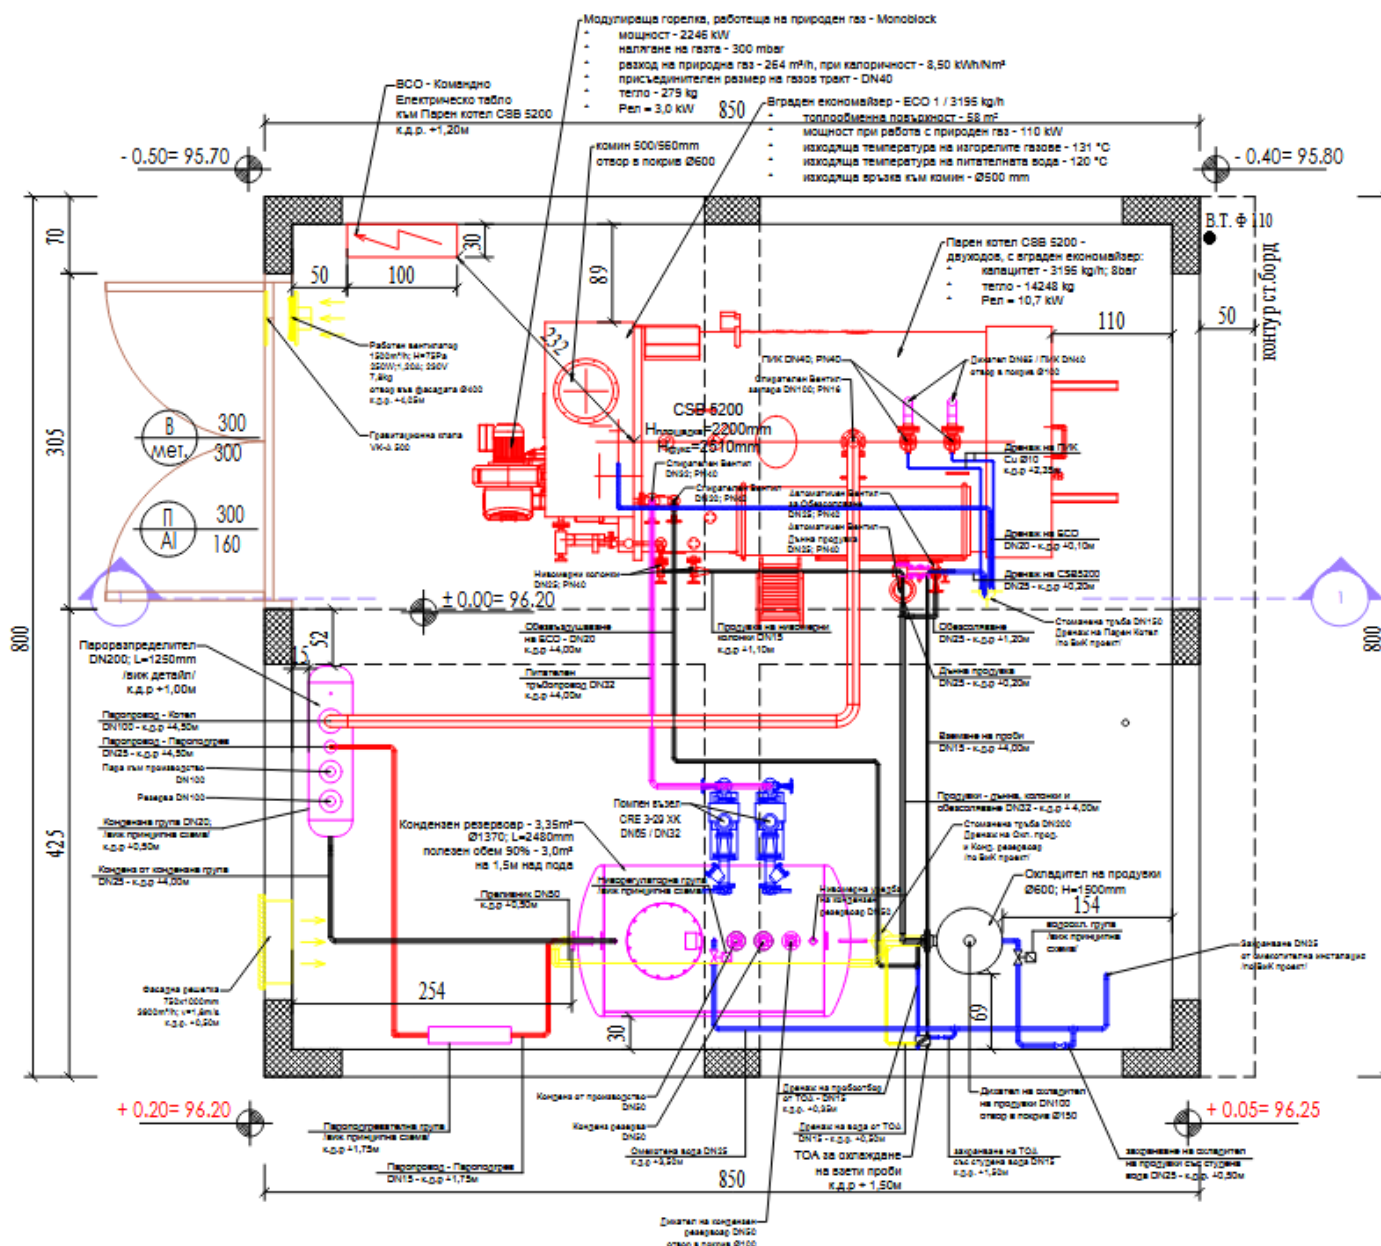

			ДАТА:		
			01.2023 г.		